

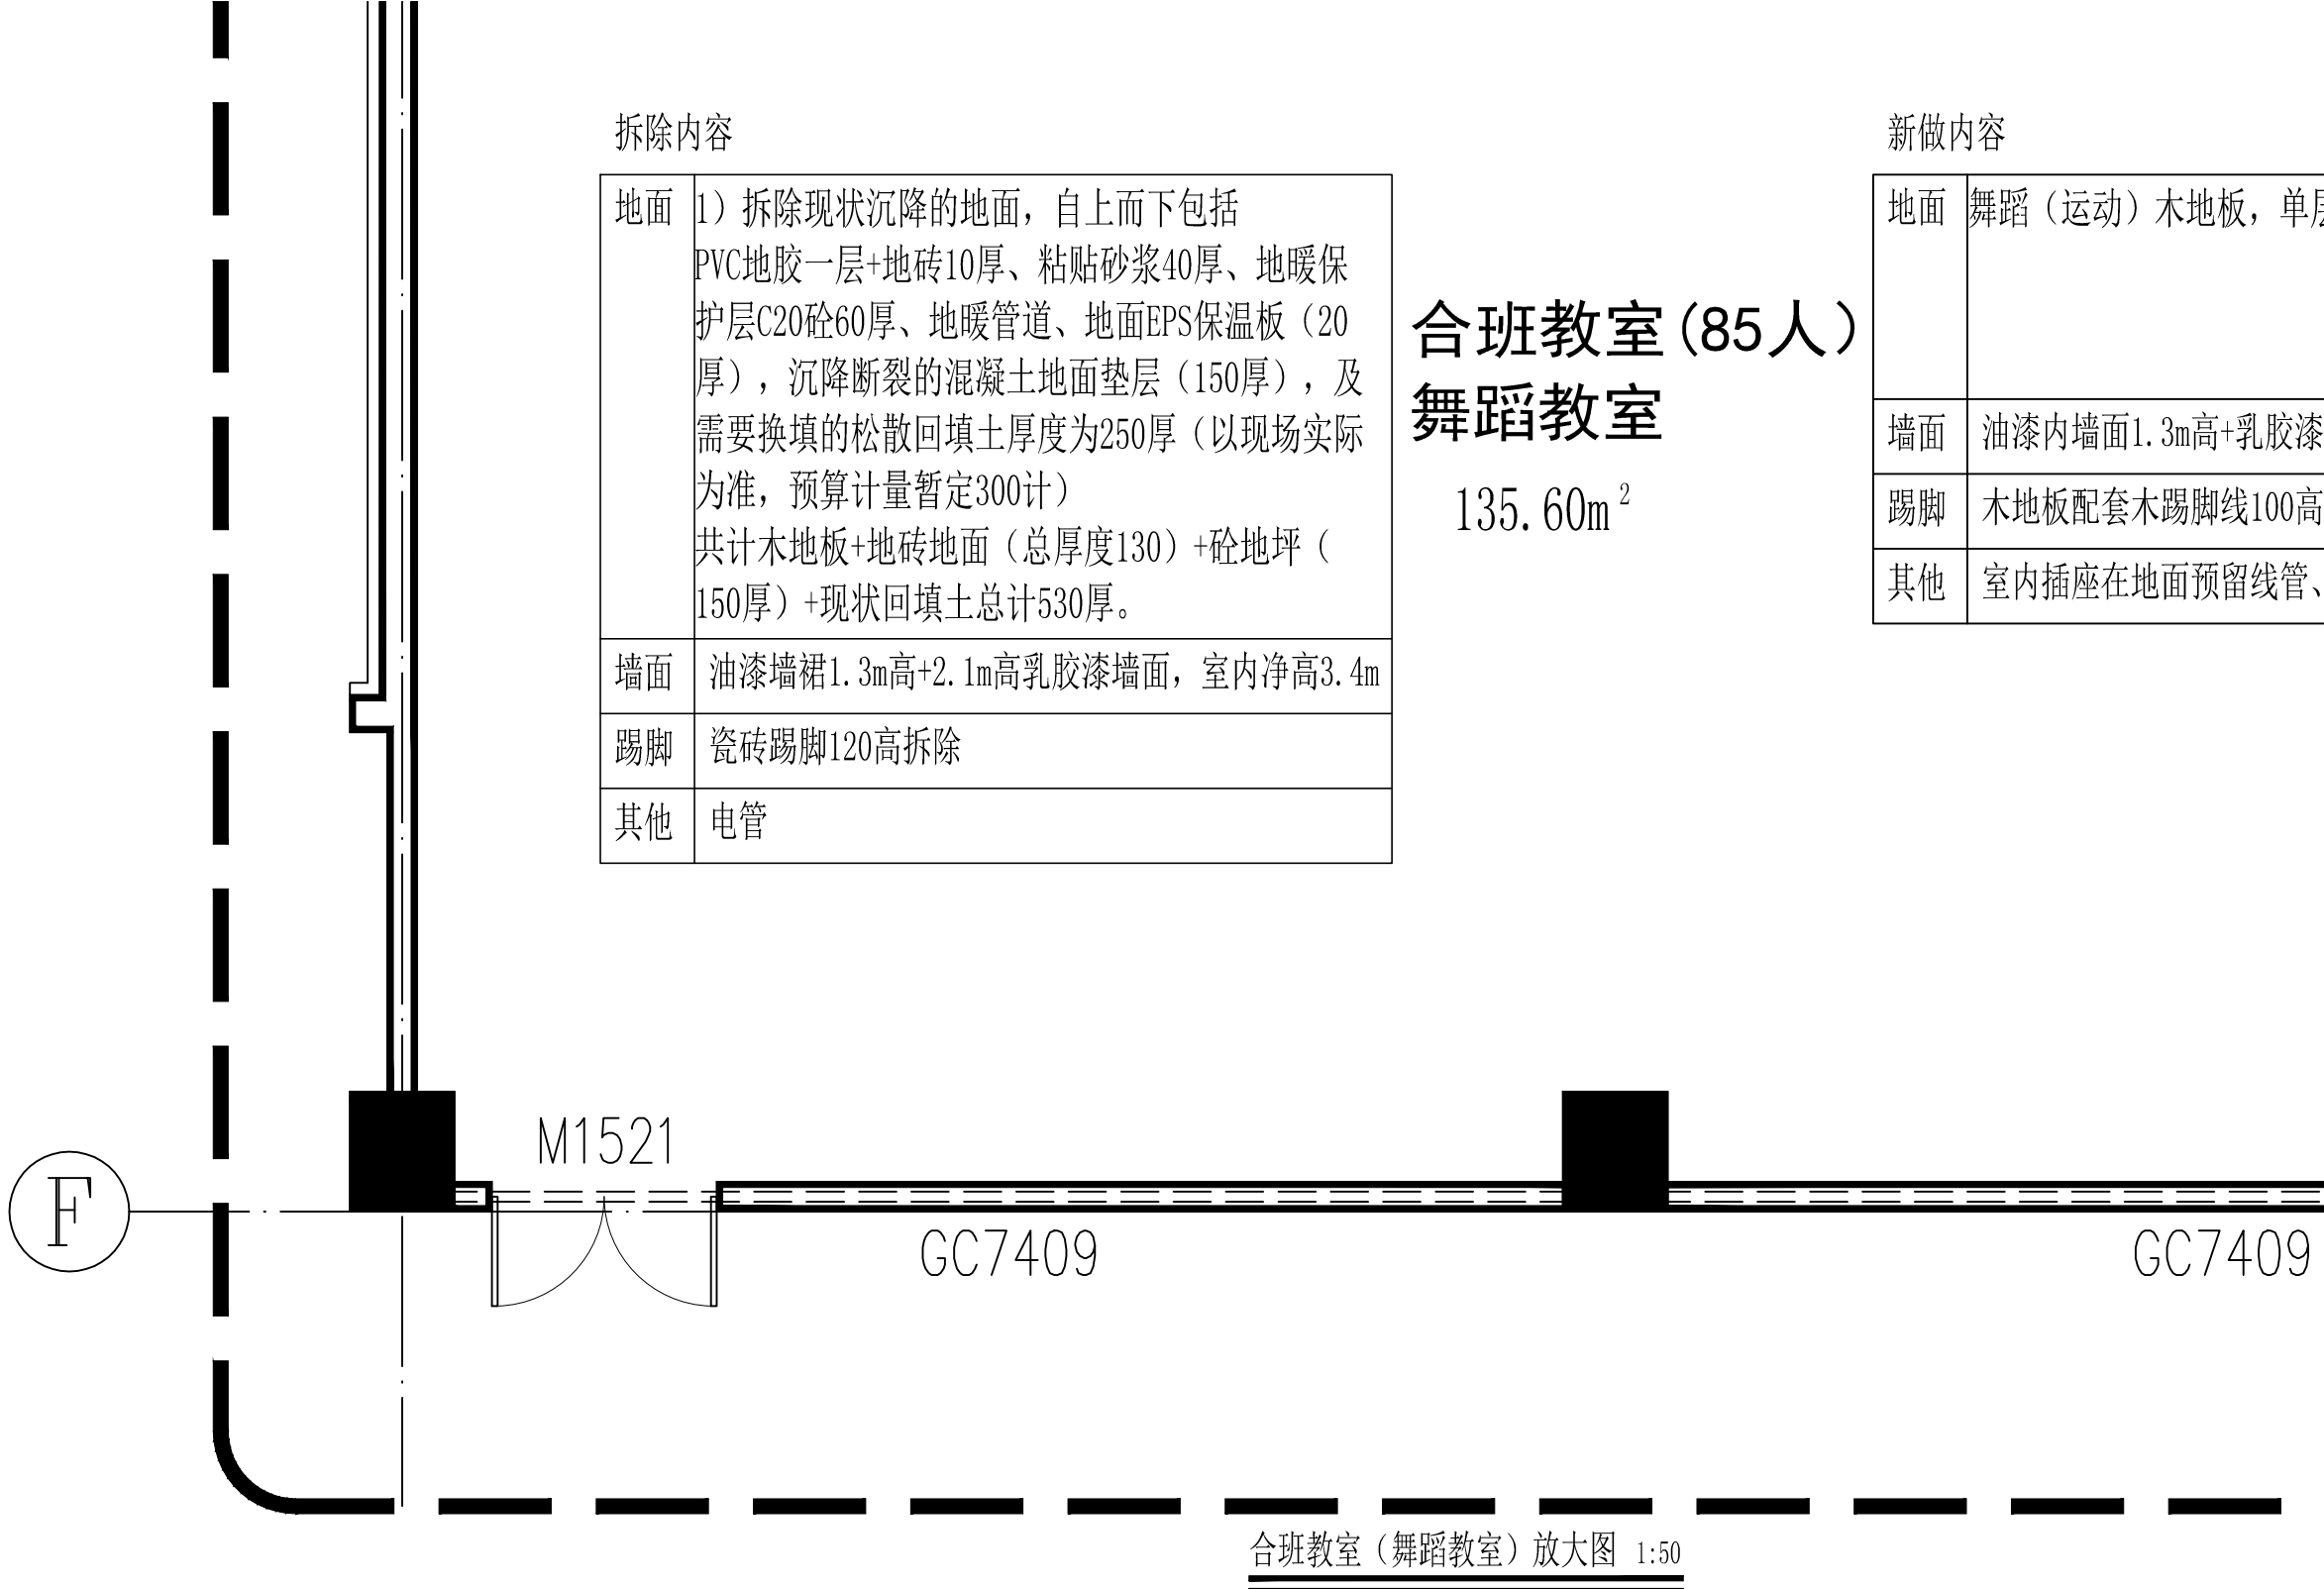


合班教室（舞蹈教室）放大图 1:50

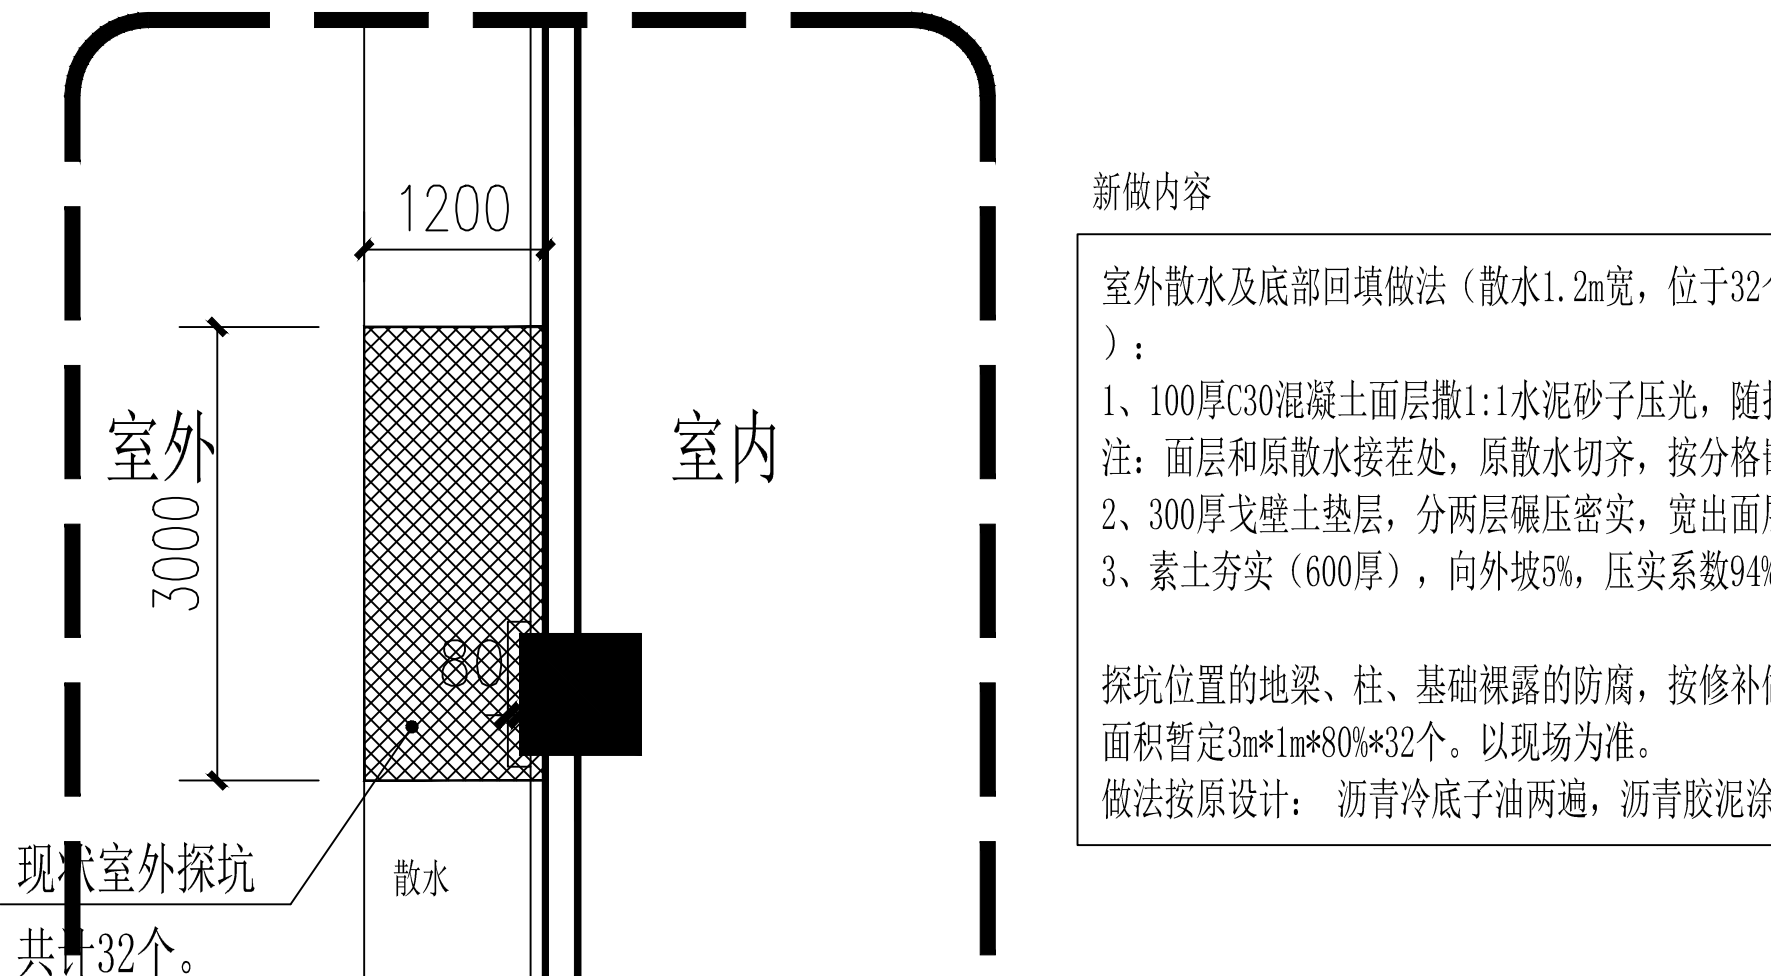

合班教室（舞蹈教室）放大图 1:50

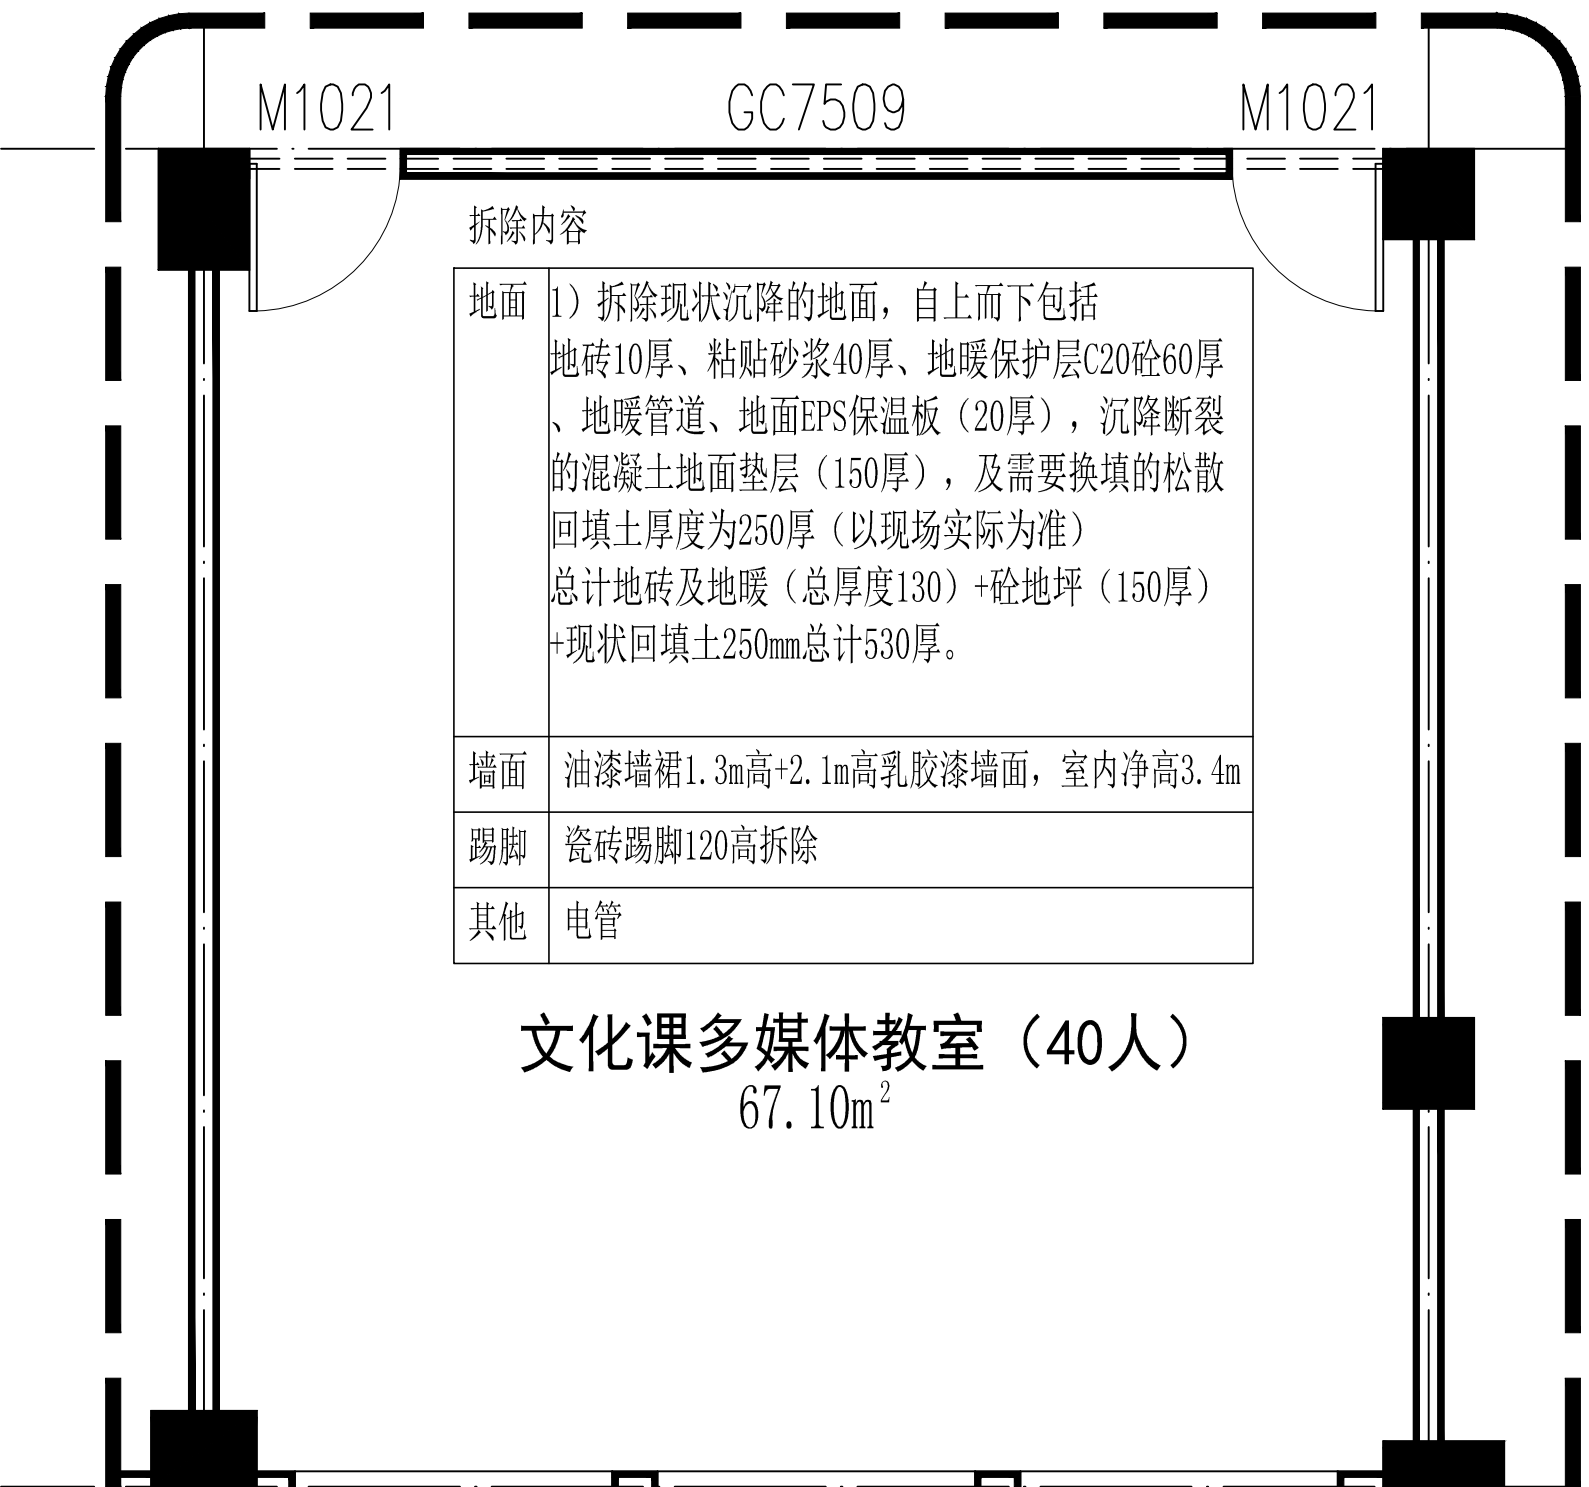

新做内容

室外散水及底部回填做法（散水1.2m宽，位于32\*1200mm处）：

- 1、100厚C30混凝土面层撒1:1水泥砂子压光，随打随抹。
- 注：面层和原散水接茬处，原散水切齐，按分格缝处理。
- 2、300厚戈壁土垫层，分两层碾压密实，宽出面层100mm。
- 3、素土夯实（600厚），向外坡5%，压实系数94%。

探坑位置的地梁、柱、基础裸露的防腐，按修补防腐处理。

面积暂定3m\*1m\*80%\*32个。以现场为准。

做法按原设计： 沥青冷底子油两遍，沥青胶泥涂